

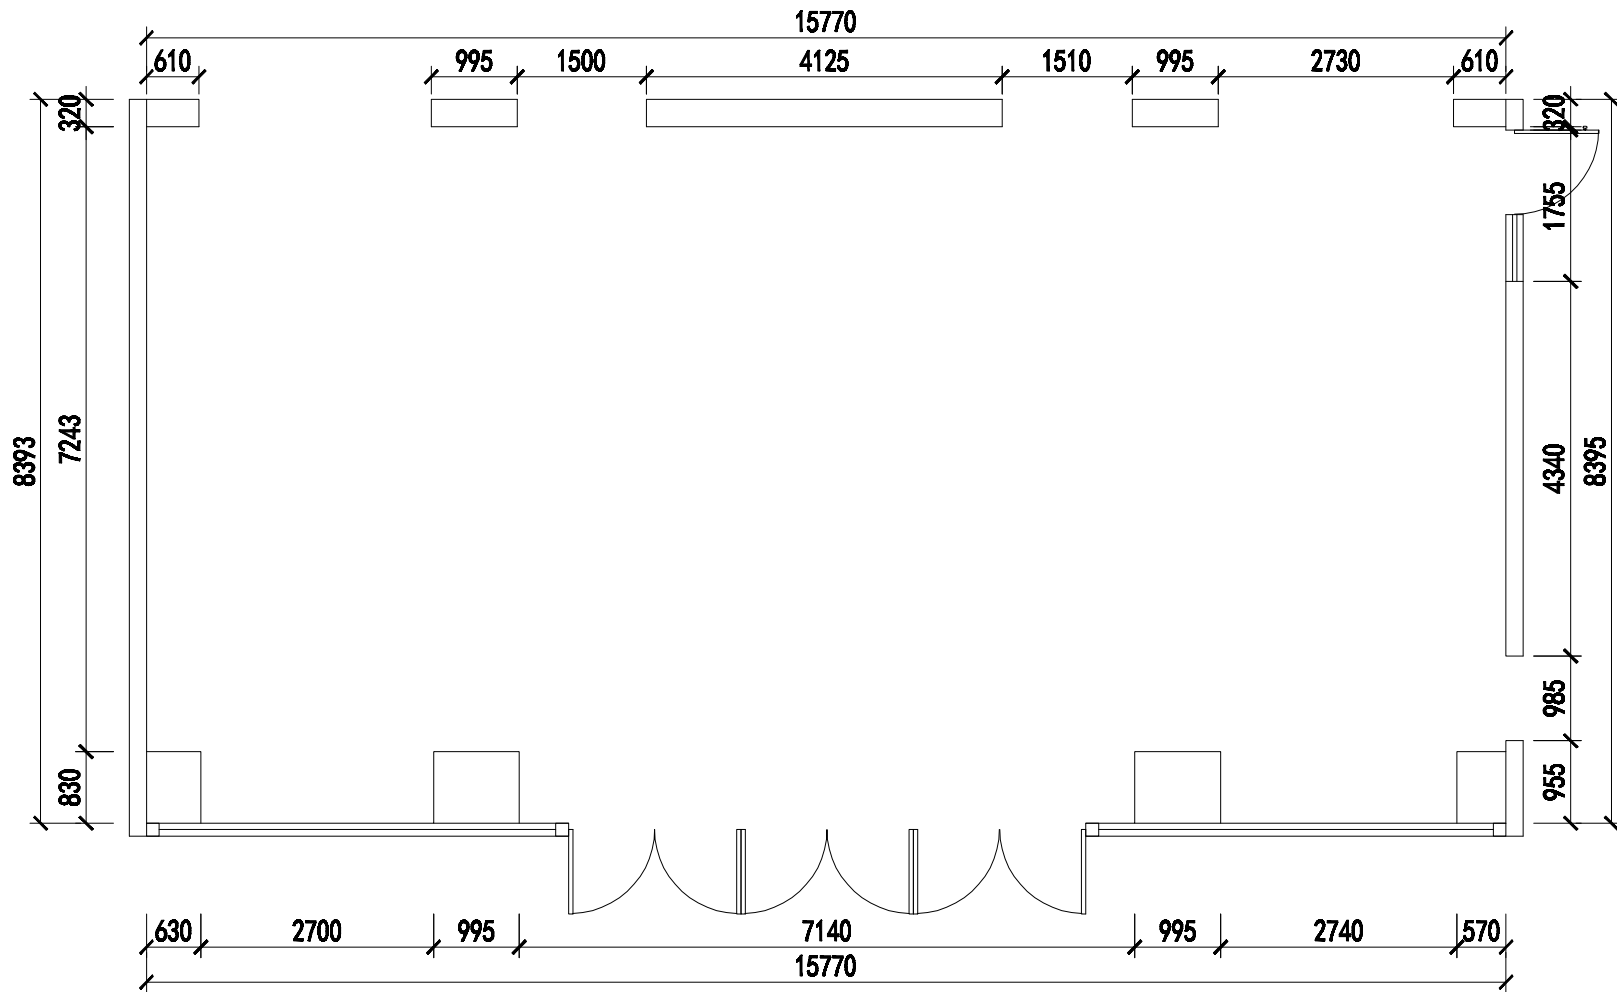


	图 名	原始结构图				
	项目名称	常州大学微控学院大厅改造	审 图		图 号	
					日 期	

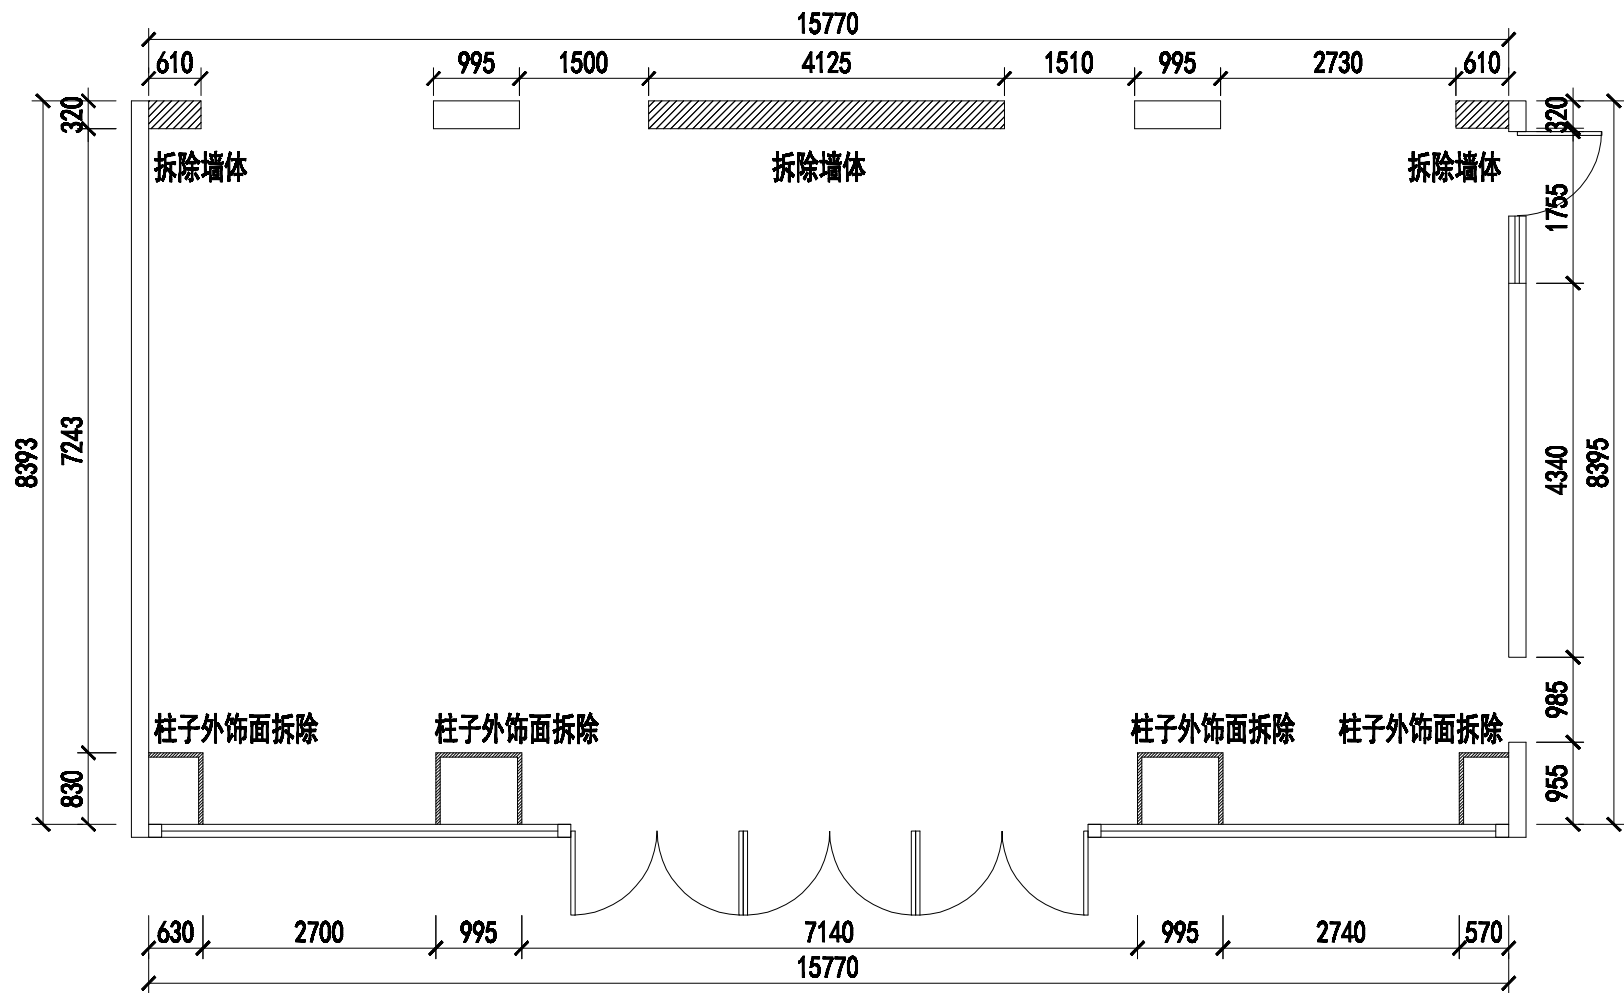


图 名

墙体拆改图

项目名称

常州大学微控学院大厅改造

审 图

图 号

日 期

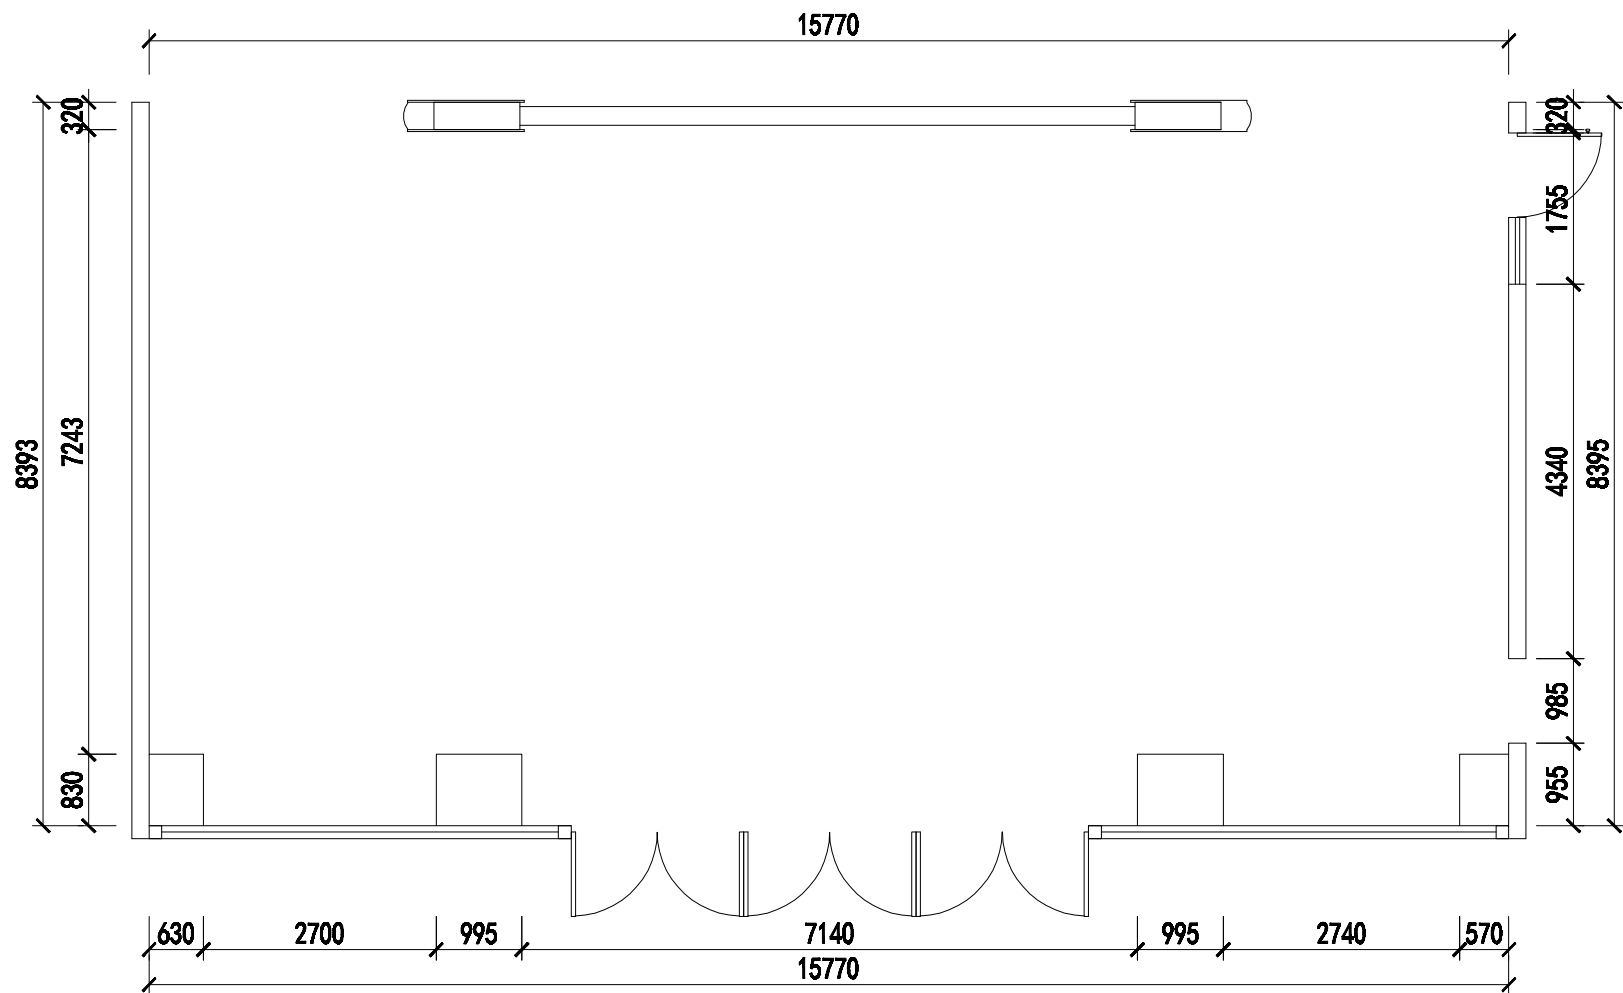


图 名

平面布置图

项目名称

常州大学微控学院大厅改造

审 图

图 号

日 期

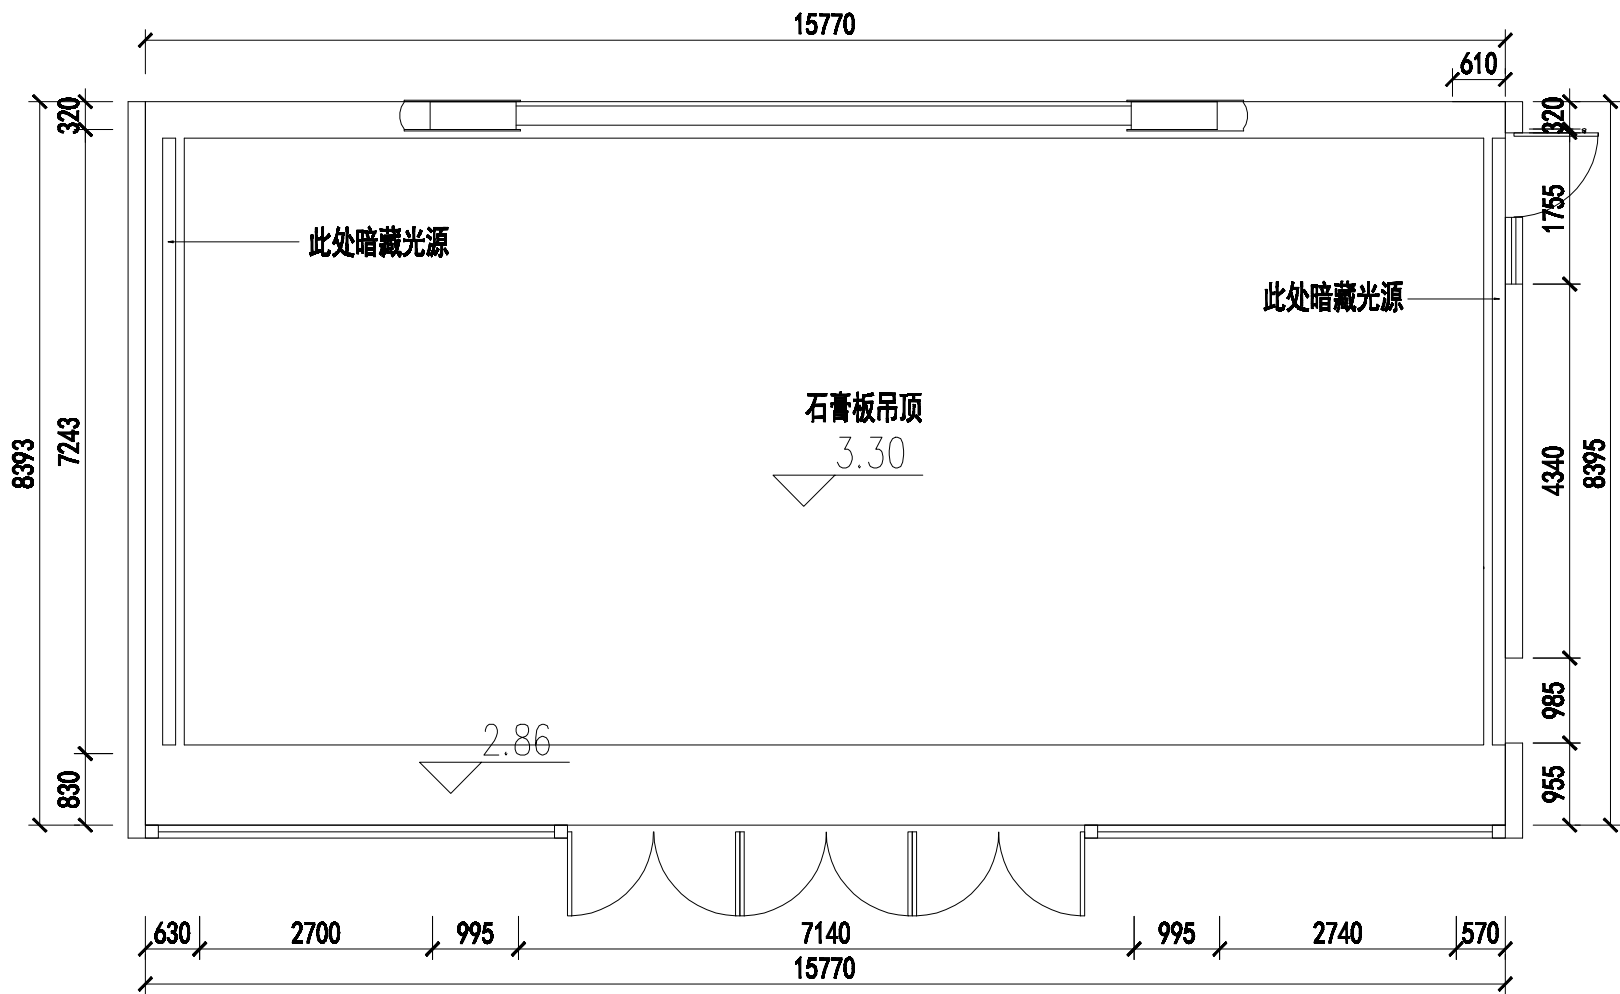


	图 名	吊顶示意图			
	项目名称	常州大学微控学院大厅改造	审 图	图 号	日期

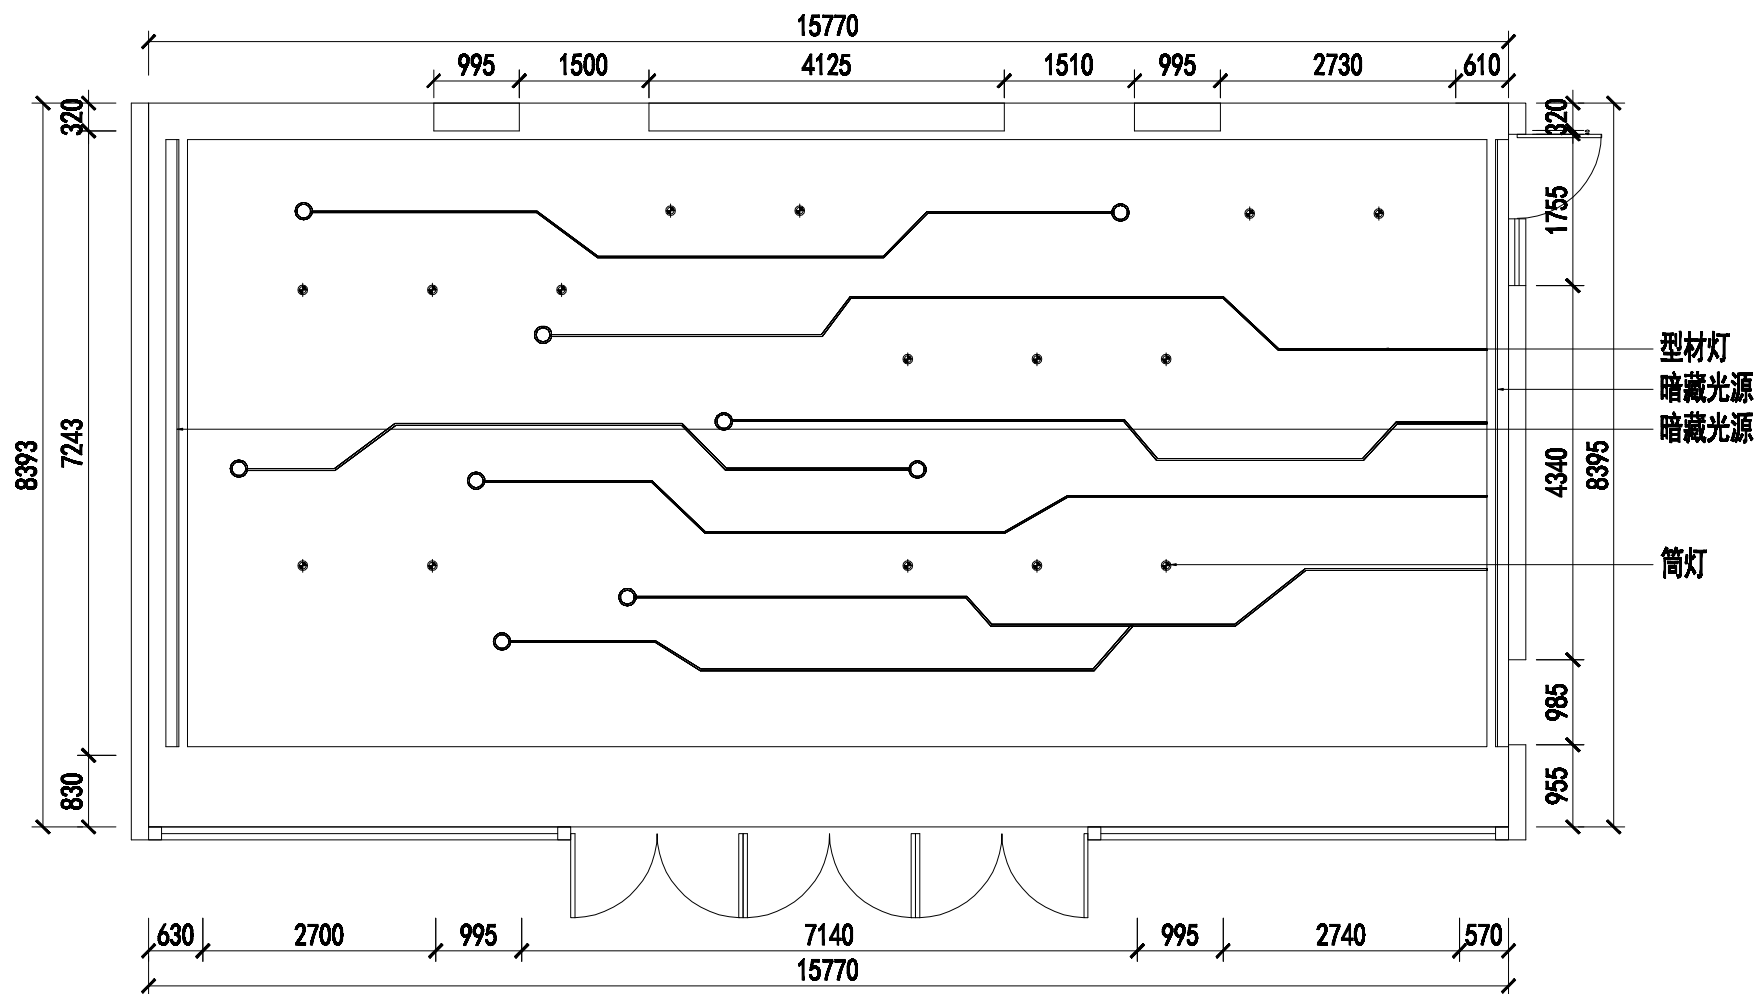


图 名

灯具示意图

项目名称

常州大学微控学院大厅改造


审 图

图 号


日 期



	图 名	大厅主形象墙				
	项目名称	常州大学微控学院大厅改造	审 图		图 号	
					日 期	

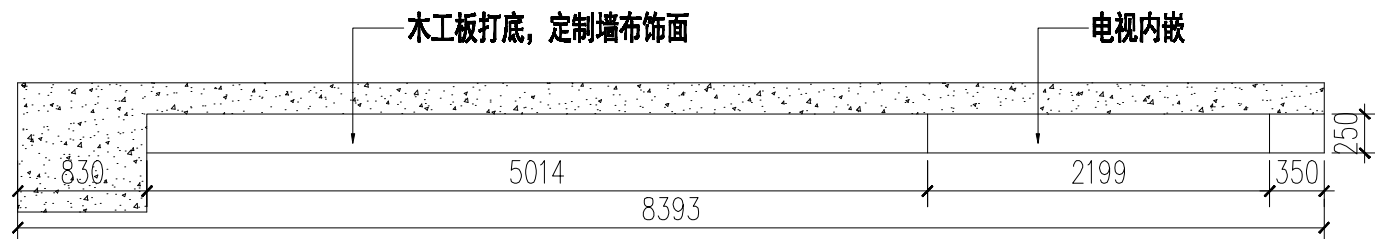

顶视图

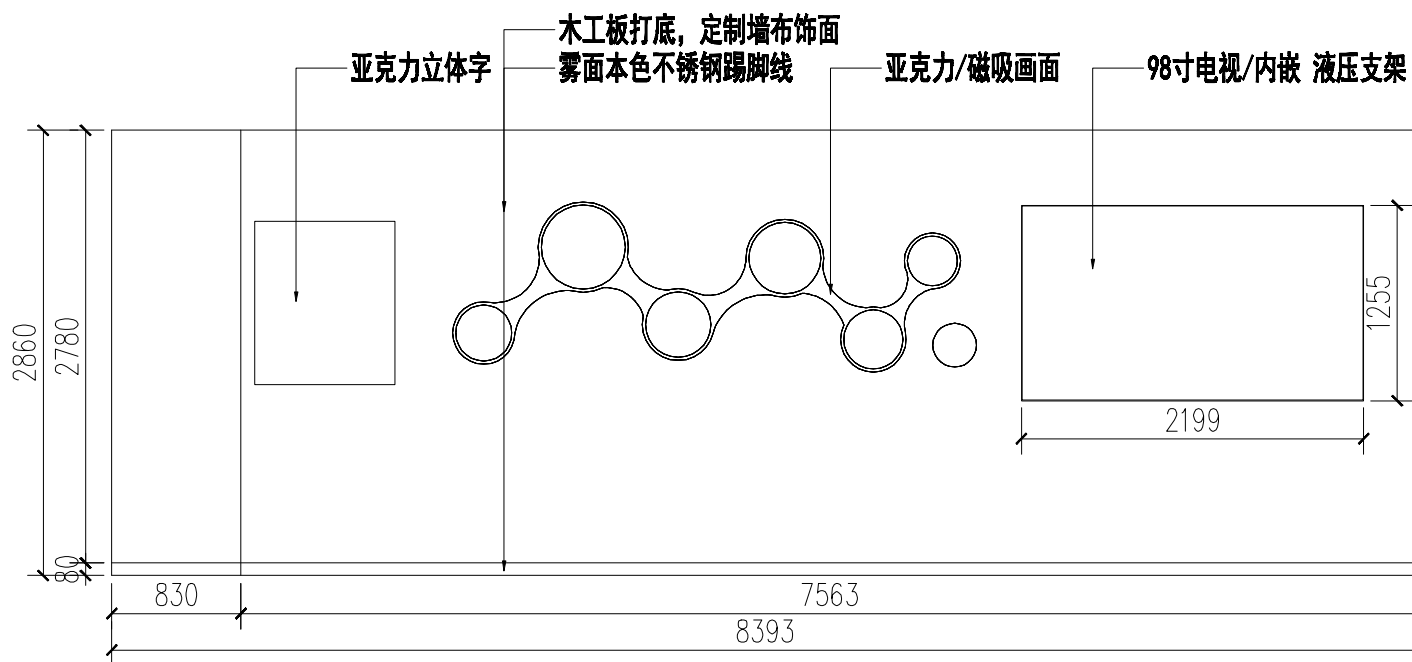

立面图

图 名

大厅西墙


项目名称

常州大学微控学院大厅改造


审 图

图 号

日 期

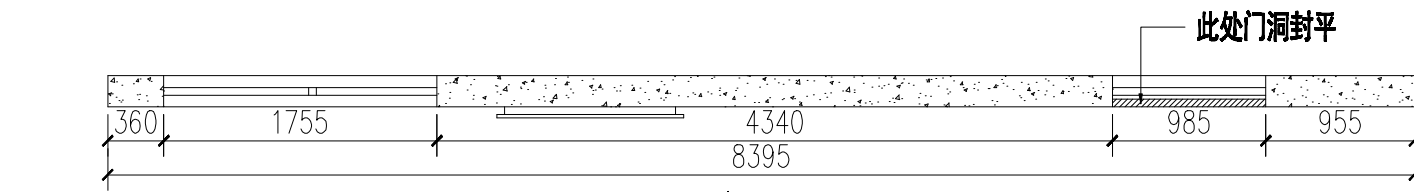

顶视图

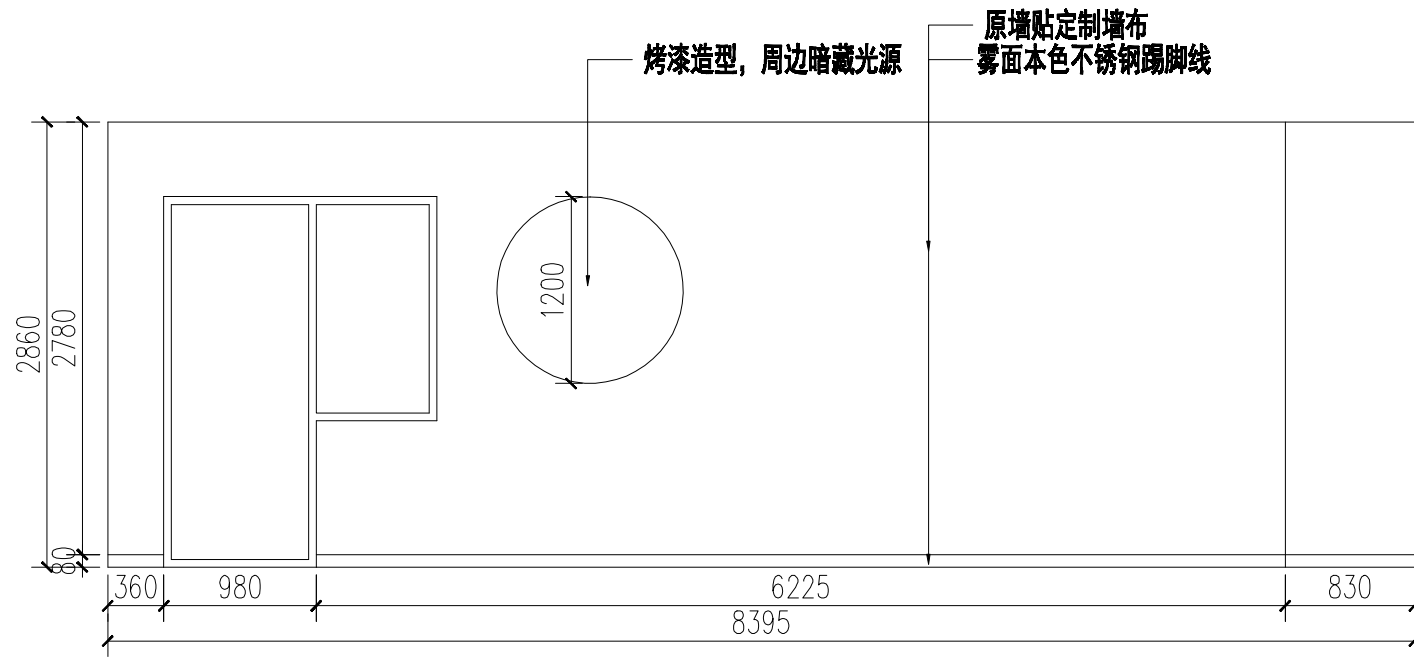

立面图

	图 名	大厅西墙				
	项目名称	常州大学微控学院大厅改造	审 图		图 号	
					日 期	